

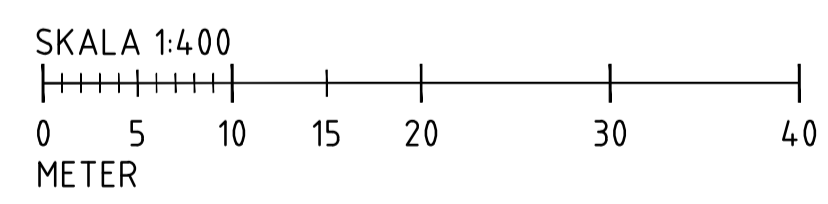




- BETECKNINGAR**
- ARBETSOMRÅDE
  - +00,00 NY MARKHÖJD
  - [A] NY ASFALT, PARKERING
  - [Hatched Box] NYTT DAGVATTENDIKE, SE SEKTIONER

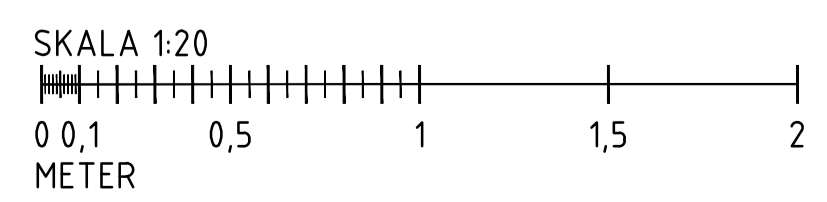

DIKE 10 CM DJUPT  
SEKTION DIKE MELLAN PARKERING

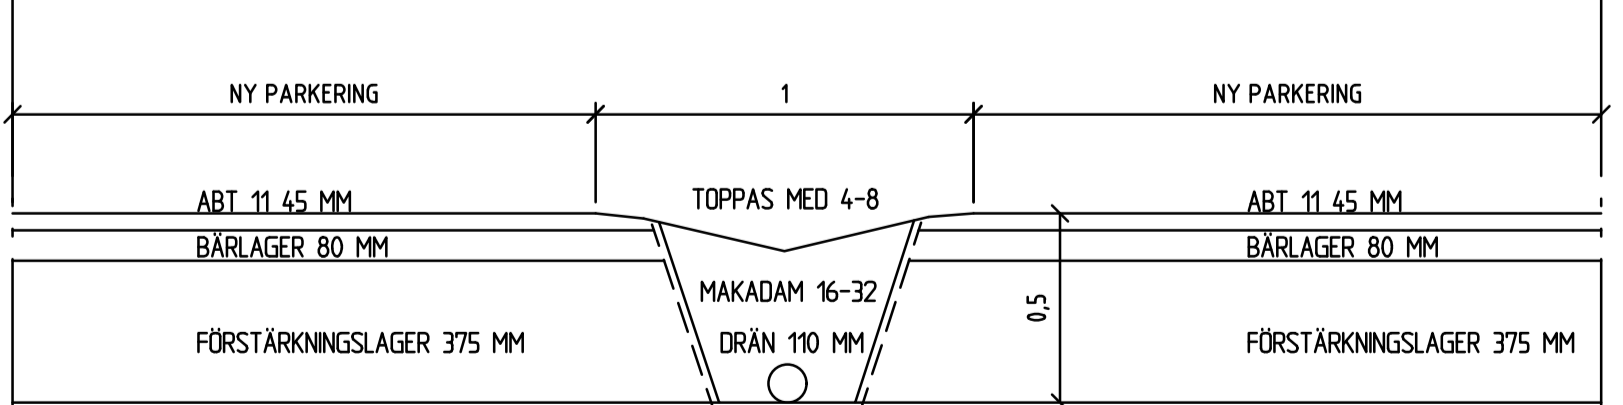

DIKE 20 CM DJUPT  
SEKTION UT MOT NATURMARK

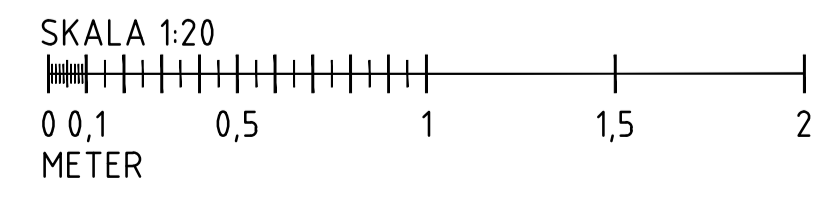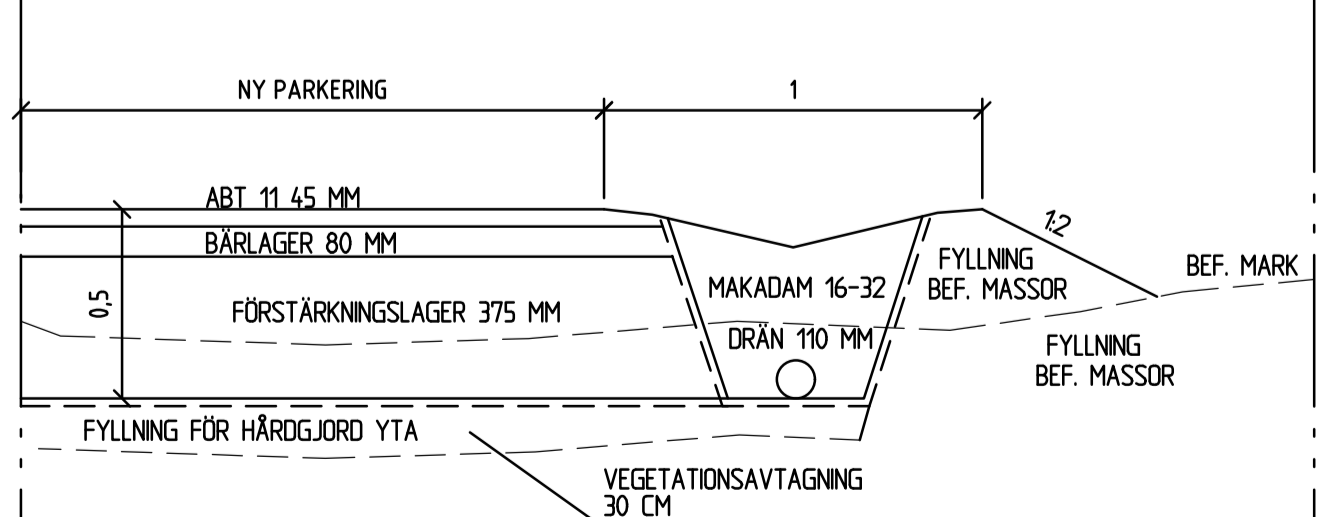

BET	ANT	ÄNDRINGEN AVSER	SIGN	DATUM
<b>BYGGLOVHANDLING</b>				
<b>VIKEBACKEN PARKERING</b>				
<b>GÖTEBORGS STADS PARKERING AB</b>				
<b>Norconsult</b>				
Norconsult AB Box 8774, 402 76 Göteborg		Tfn 010-141 80 00 www.norconsult.se		
UPPDRAG NR 106 32 79	RITAD/KONSTR AV JIMMY HAGMAN	HANDLAGGARE JIMMY HAGMAN		
DATUM 2019-12-12	ANSVARIG JIMMY HAGMAN			
<b>ANLÄGGNING AV NY MARKPARKERING</b>				
<b>MARKPLANERINGSPLAN</b>				
SKALA VAR.	NUMMER L-31-1-001			BET