

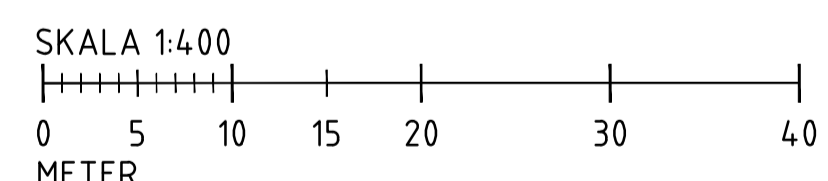


- BETECKNINGAR**
- DR VG+00,00 VATTENGÅNG DRÄNERING
 - VG+00,00 VATTENGÅNG DAGVATTEN
 - ⊙ NY KUPOLSIL, MED SANDFÅNG
 - NY DAGVATTENLEDNING
 - - - NY DRÄNERING DSA 110
 - UTLOPP DAGVATTENLEDNING EROSIONSKYDD RUNT UTLOPP UTFÖRS MED NATURSTEN 30-100 MM
 - BEF. VATTENLEDNING
 - BEF. SPILLVATTENLEDNING
 - BEF. DAGVATTENLEDNING



NY TILLSYNSBRUNN KOPPLAS MOT BEFINTLIG DAGVATTENLEDNING. LEDNINGEN DRAS VIDARE TILL NYTT INLOPP.

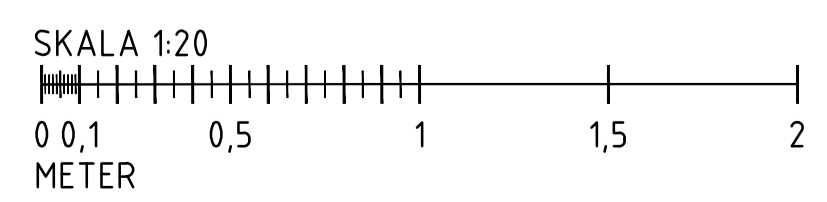

DIKE 10 CM DJUPT
SEKTION DIKE MELLAN PARKERING

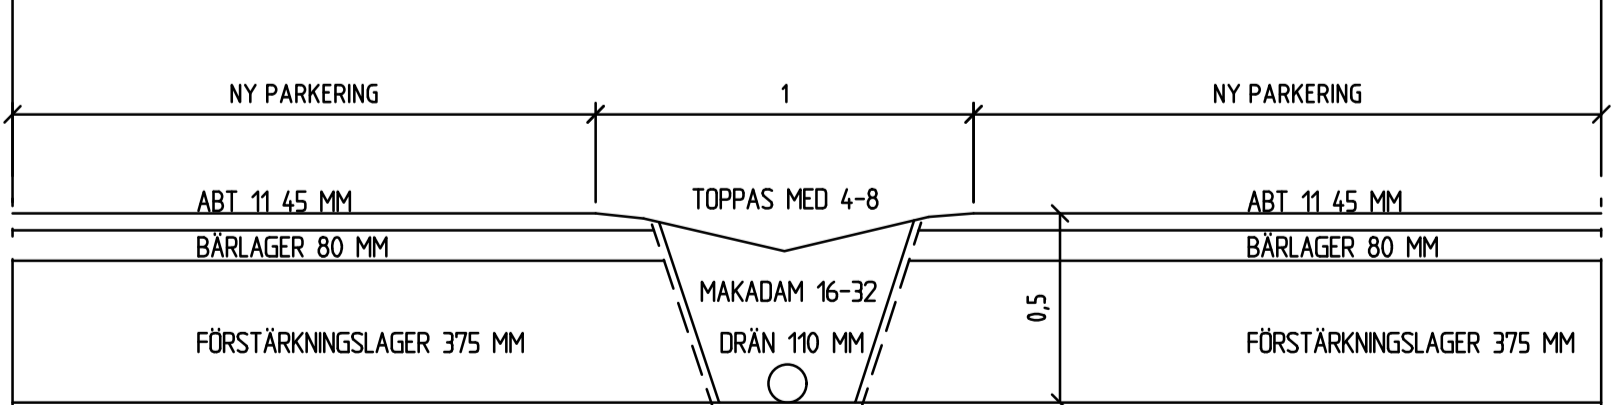

DIKE 20 CM DJUPT
SEKTION UT MOT NATURMARK

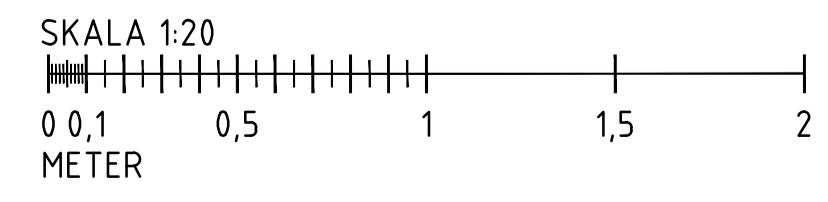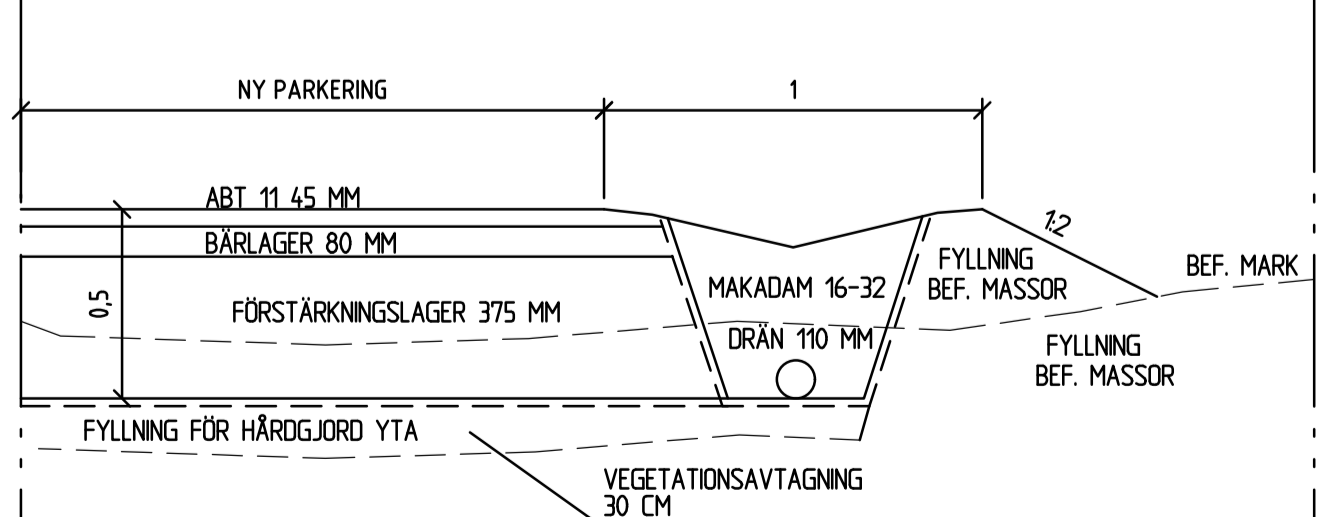

BET	ANT	ÄNDRINGEN AVSER	SIGN	DATUM
BYGGLOVHANDLING				
VIKEBACKEN PARKERING				
GÖTEBORGS STADS PARKERING AB				
Norconsult				
Norconsult AB Box 8774, 402 76 Göteborg		Tfn 010-141 80 00 www.norconsult.se		
UPPDRAG NR 106 32 79	RITAD/KONSTR AV JIMMY HAGMAN	HANDLAGGARE JIMMY HAGMAN		
DATUM 2019-12-12	ANSVARIG JIMMY HAGMAN			
ANLÄGGNING AV NY MARKPARKERING				
LEDNINGSPLAN				
SKALA VAR.	NUMMER L-51-1-001	1 BET		